


Схема расположения земельного участка на кадастровом плане территории

Разрешенное использование – 2.2 для ведения личного подсобного хозяйства  
 Ж-1- Жилая зона  
 категория земель – земли населенных пунктов

37:21:030304:

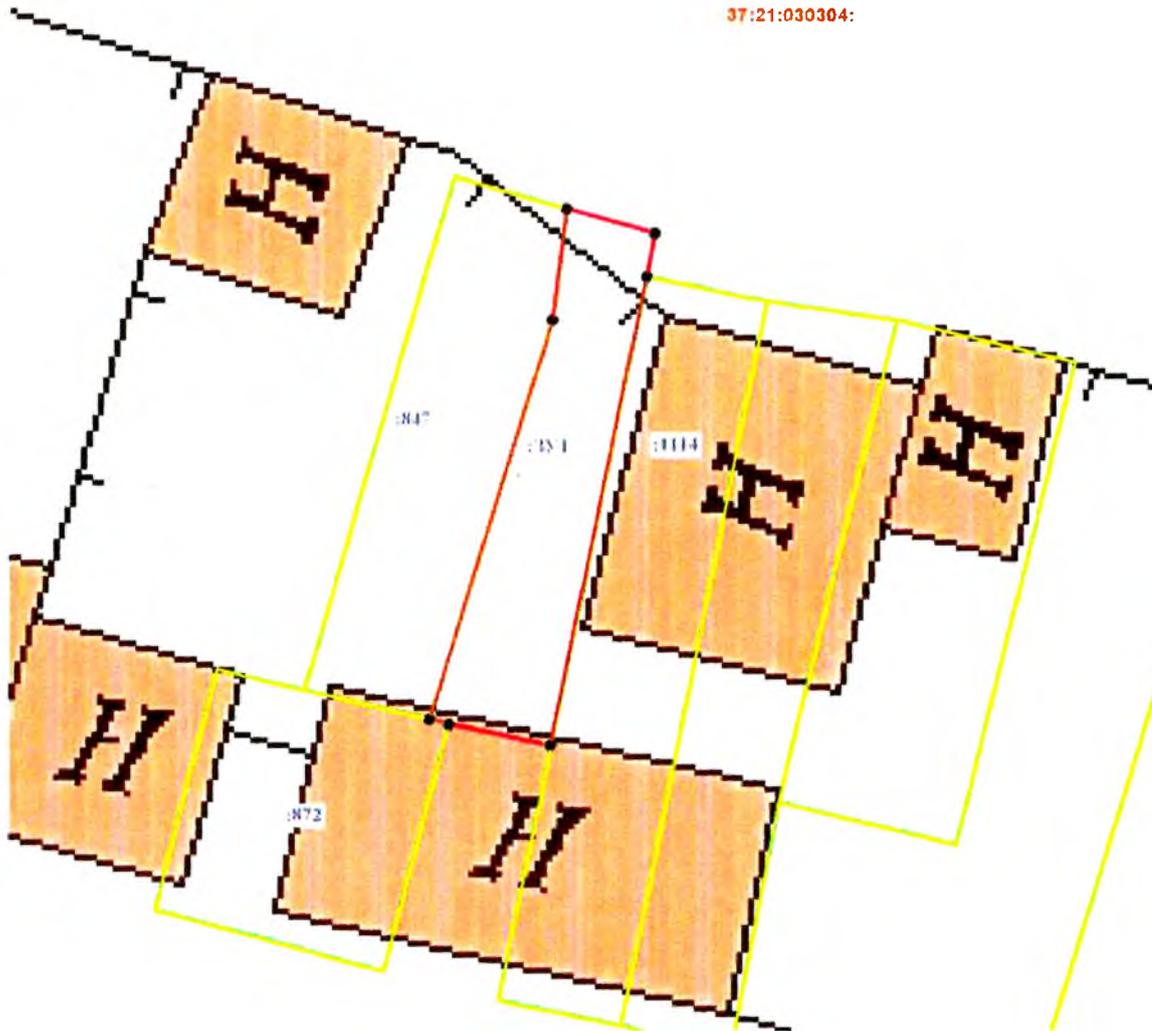

Утверждена Постановлением администрации Южного муниципального района  
 № \_\_\_\_\_ от \_\_\_\_\_

Площадь земельного участка 51 м2

Обозначение характерных	Координаты, м	
	X	Y
1	2	3
1	6253255.59	2298453.75
2	6253254.83	2298456.45
3	6253253.46	2298456.22
4	6253238.64	2298453.31
5	6253239.3	2298450.19
6	6253239.45	2298449.59
7	6253252.08	2298453.33
1	6253255.59	2298453.75

Система координат – СК 63

Масштаб 1:200

Условные обозначения:

- - граница ранее отведенного земельного участка
- - граница отводимого земельного участка



*Утверждено:  
 № 38 от 06.08.2019  
 Администрация Южного муниципального района  
 17.12.2019*