


Утверждена
Постановлением Администрации Южского
(наименование документа об утверждении, включая наименования
муниципального района
органов государственной власти или органов местного
самоуправления, принявших решение об утверждении схемы
или подписавших соглашение о перераспределении земельных участков)
от _____ № _____

Схема расположения земельного участка или земельных участков
на кадастровом плане территории

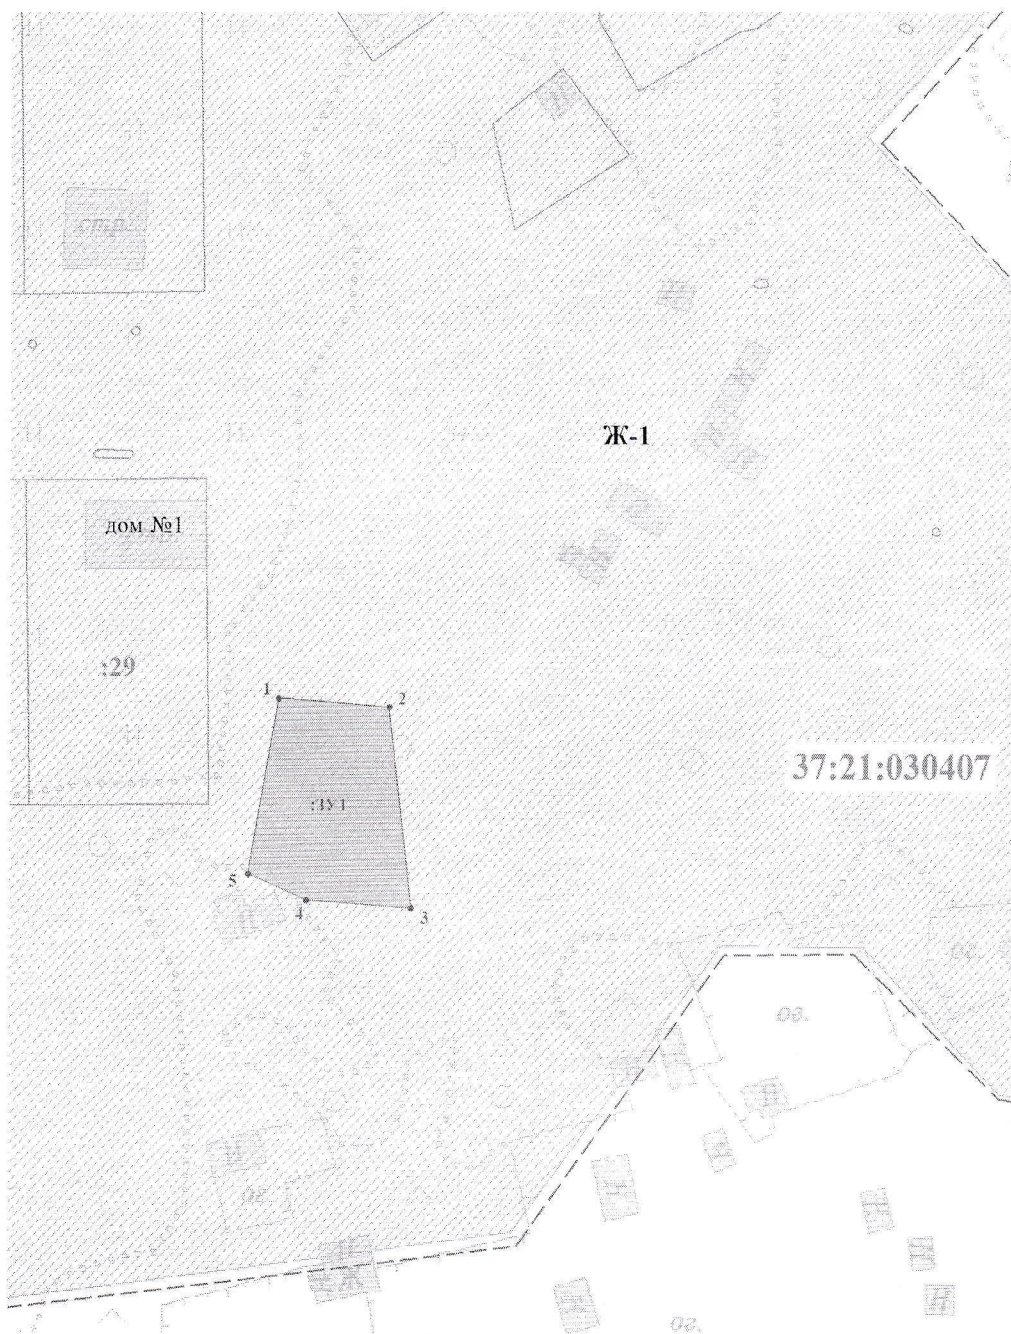



Система координат: СК 63г.

Условный номер земельного участка :3У1		
Площадь земельного участка 519 кв.м		
Обозначение характерных точек границ	Координаты , м	
	X	Y
1	2	3
1	6253170.48	2297467.46
2	6253169.23	2297482.86
3	6253141.50	2297485.98
4	6253142.53	2297471.40
5	6253146.03	2297463.33



Масштаб 1:1000

Условные обозначения:

	- образуемый земельный участок
	- существующая часть границы, имеющиеся в ЕГРН сведения о которой достаточны для определения ее местоположения
37:21:030302	- кадастровый квартал
:29	- кадастровый номер земельного участка
	- граница кадастрового квартала
ЗУ1	- обозначение образуемого земельного участка
	- жилая зона
• 1	- надпись номеров вновь образованных характерных точек