


Утверждена
Постановлением Администрации Южского
(наименование документа об утверждении, включая наименования
муниципального района
органов государственной власти или органов местного
самоуправления, принявших решение об утверждении схемы
или подписавших соглашение о перераспределении земельных участков)
от _____ № _____

**Схема расположения земельного участка или земельных участков
на кадастровом плане территории**

Система координат: МСК с. Мугреевский

Условный номер земельного участка :3У1		
Площадь земельного участка 104 кв.м		
Обозначение характерных точек границ	Координаты , м	
	X	Y
1	2	3
1	10234.90	10317.33
2	10235.70	10327.17
3	10224.84	10327.78
4	10223.96	10318.62

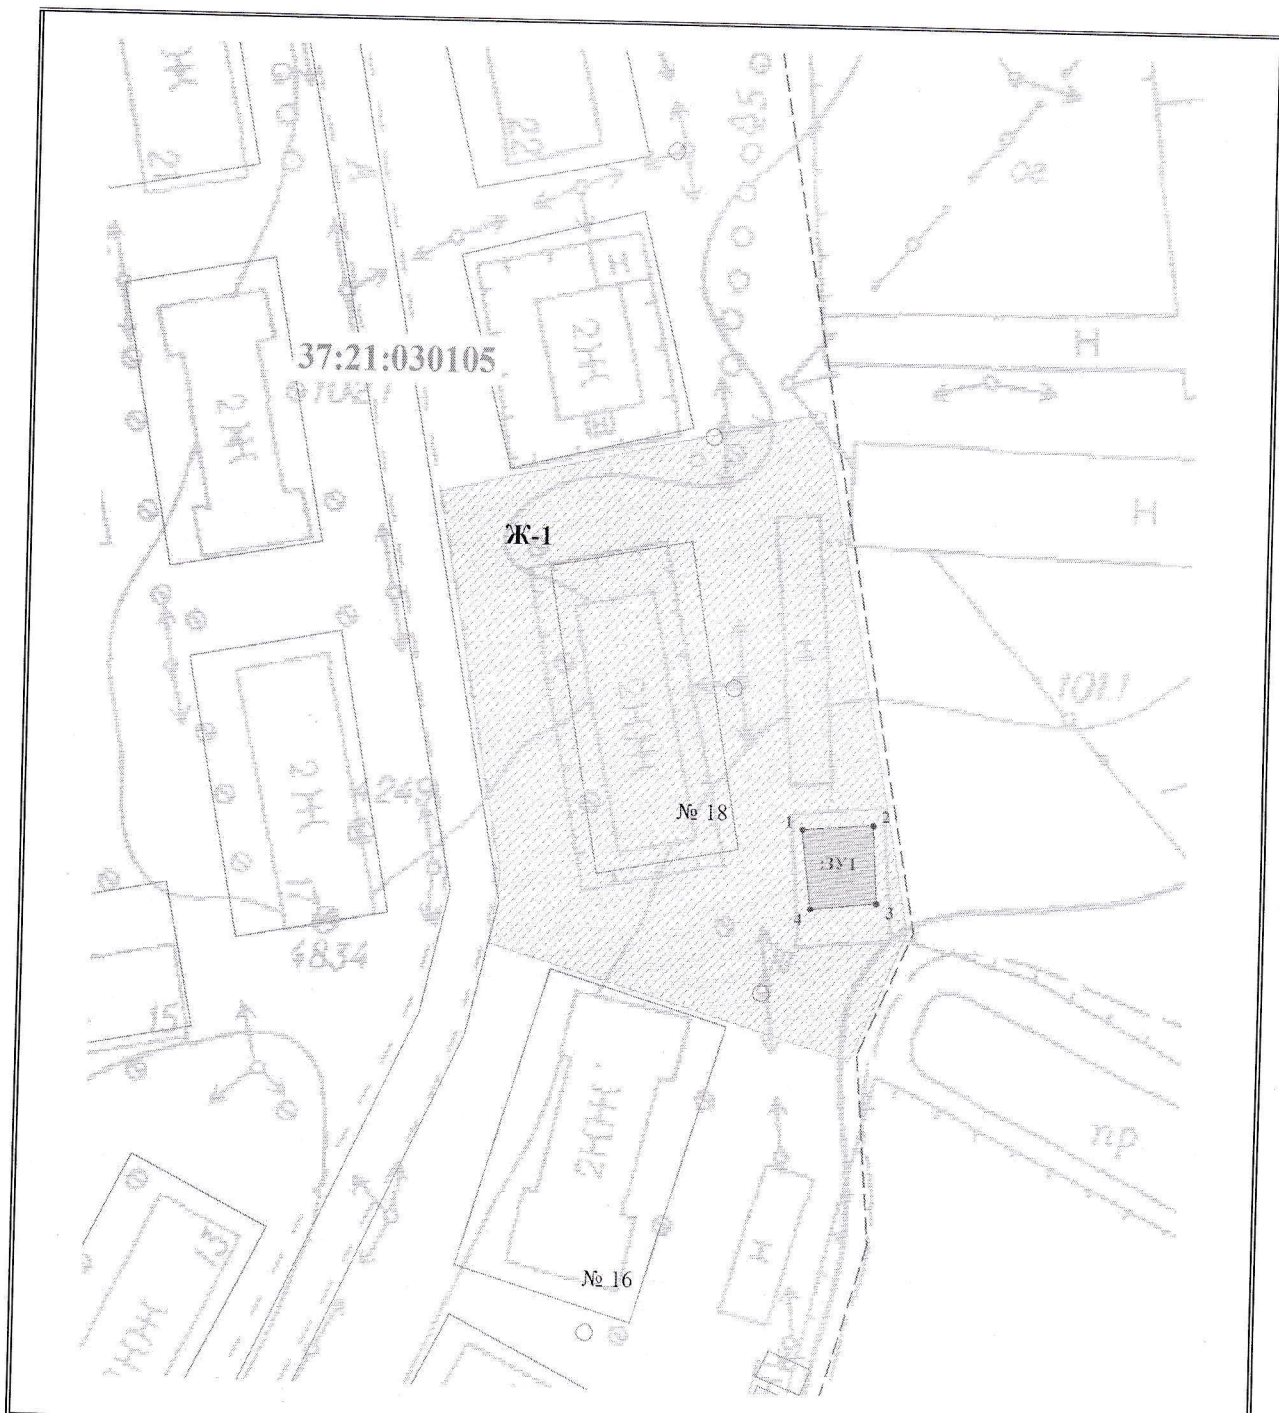

Масштаб 1:1000

Условные обозначения:

	- образуемый земельный участок
	- существующая часть границы, имеющиеся в ЕГРН сведения о которой достаточны для определения ее местоположения
37:21:030302	- кадастровый квартал
29	- кадастровый номер земельного участка
	- граница кадастрового квартала
ЗУ1	- обозначение образуемого земельного участка
	- жилая зона
• 1	- надпись номеров вновь образованных характерных точек