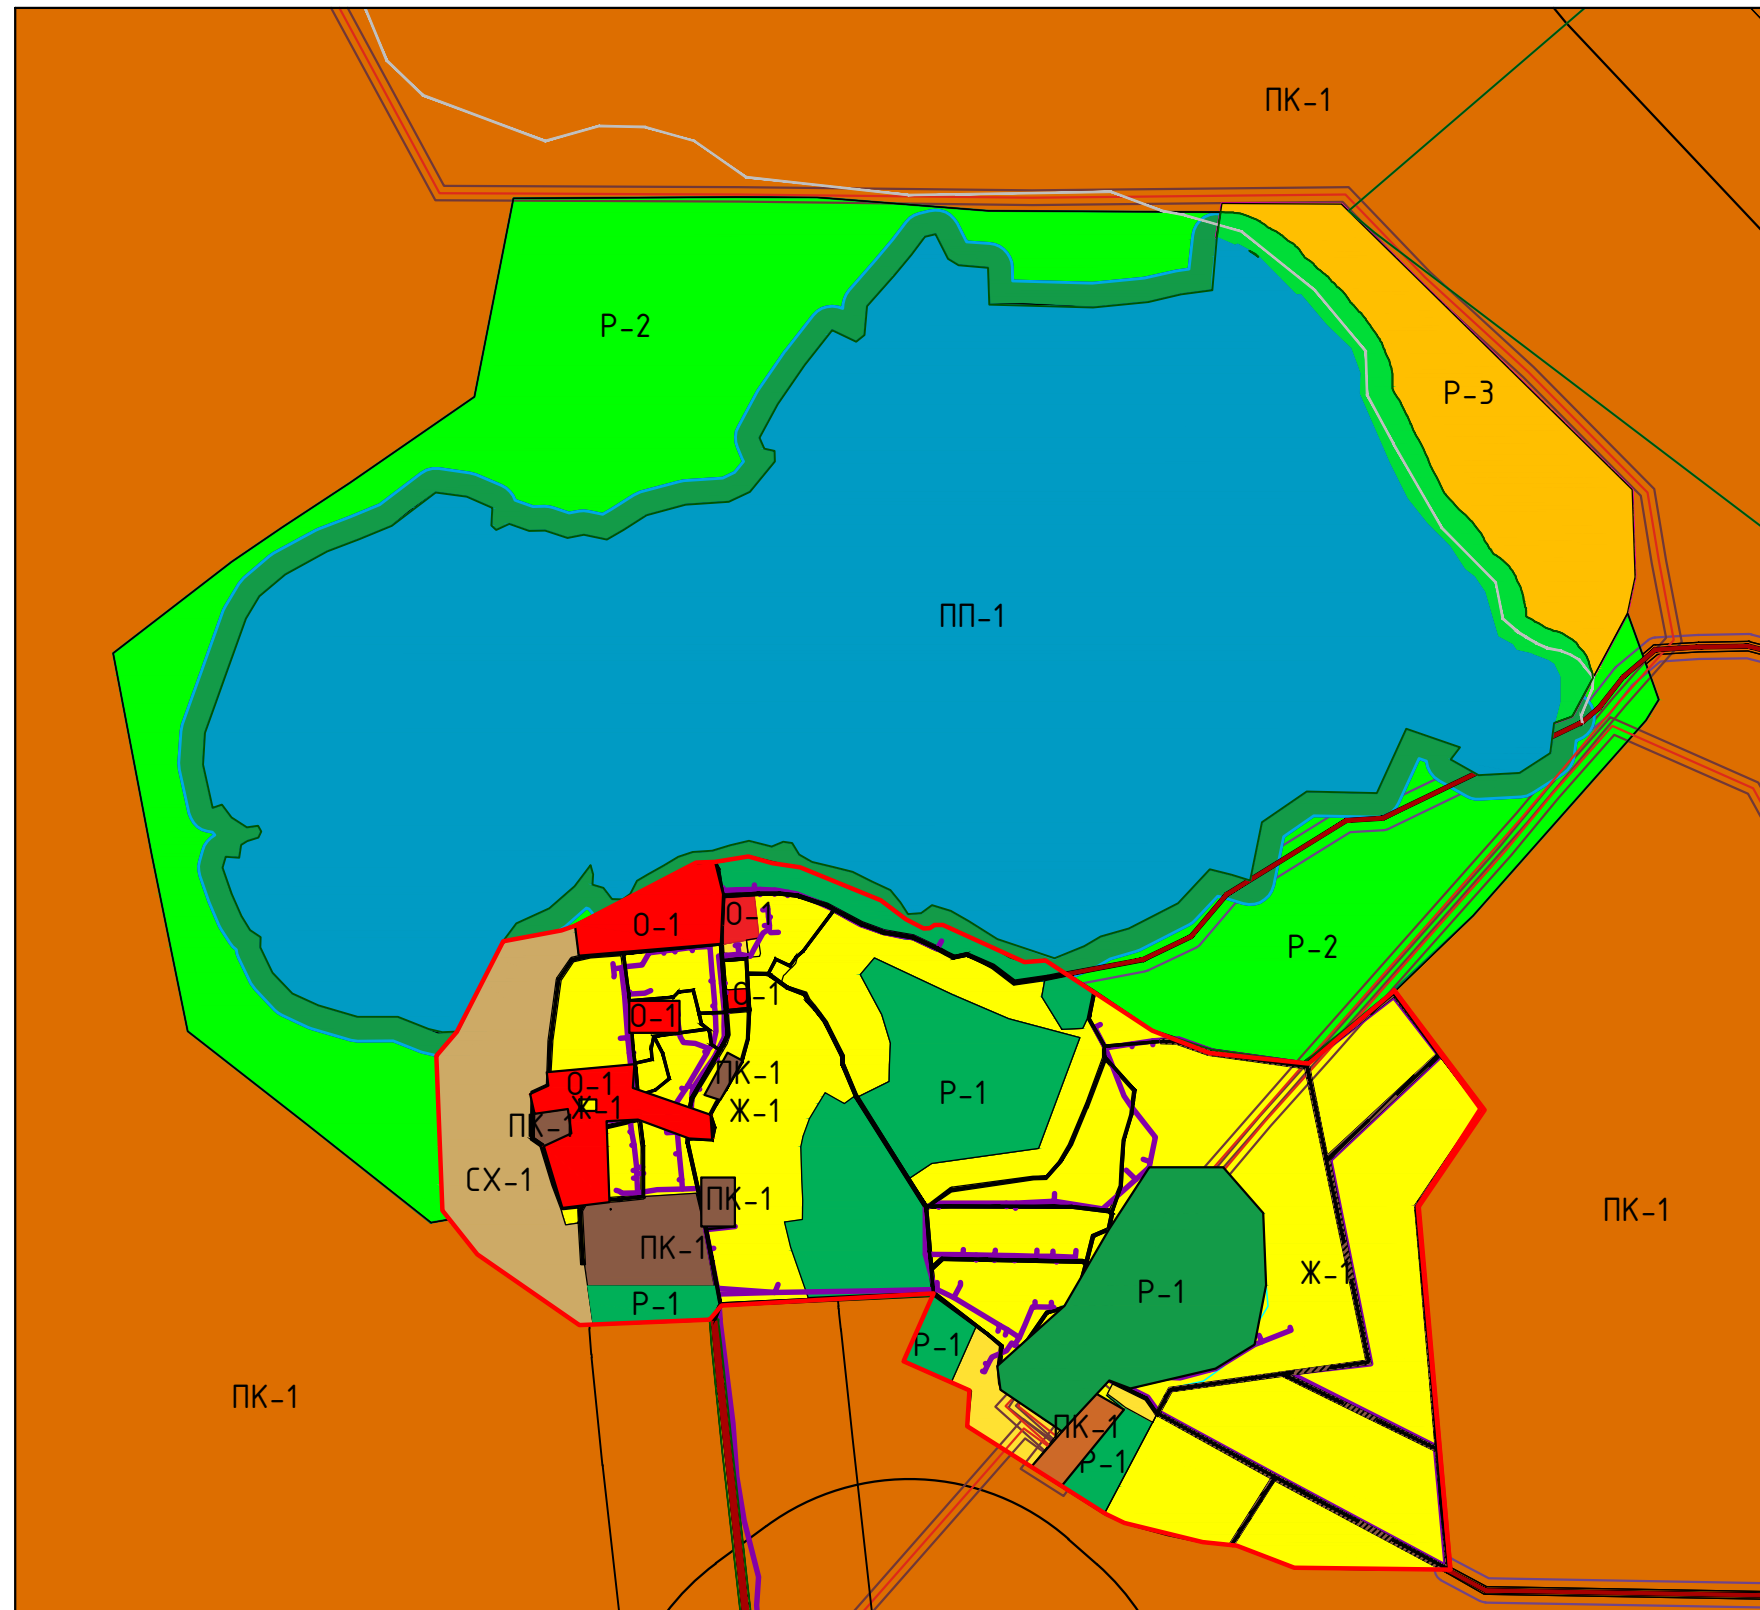


Территориальные зоны

Жилые зоны	
Ж-1	Зона застройки индивидуальными жилыми домами
Промышленные зоны	
П-1	Зона размещения промышленных объектов
Зоны сельскохозяйственного назначения	
СХ-1	Зона садоводства и дачного строительства
Зоны особо охраняемых территорий	
ОТ-2	Зоналовия для зон общего режима
Зоны рекреационного назначения	
Р-1	Рекреационная зона
Р-2	Зона открытых природных пространств
Р-3	Зона объектов санаторного лечения, отдыха и туризма
П-П	Зона рекреационной природы
Общественно деловые зоны	
О-1	Зона общественно-делового назначения

Условные обозначения

 Граница села Талицы
 Граница санитарно-защитных зон (СЗЗ)
 Водоохранная зона реки (ВЗР)
 Водоохранная защитная полоса (ВЗП)
 Граница зоны санитарной охраны (ЗСО) артудавления (1 пояс)
 Опасные зоны воздушной ЛЭП (СЗЗ, 60 м)
 Опасная зона газопровода высокого давления
 Река, пруды
 Лесные насаждения

[illegible]